


RONAUTICA QUALITY MARINAS, S.L.U. se reserva el derecho de propiedad de este plano prohibiéndose su reproducción o entrega a terceros sin su previa autorización por escrito. All rights reserved. No part of this drawing might be copied in any form or supplied to third parties without a prior written authorization of RONAUTICA QUALITY MARINAS, S.L.U.

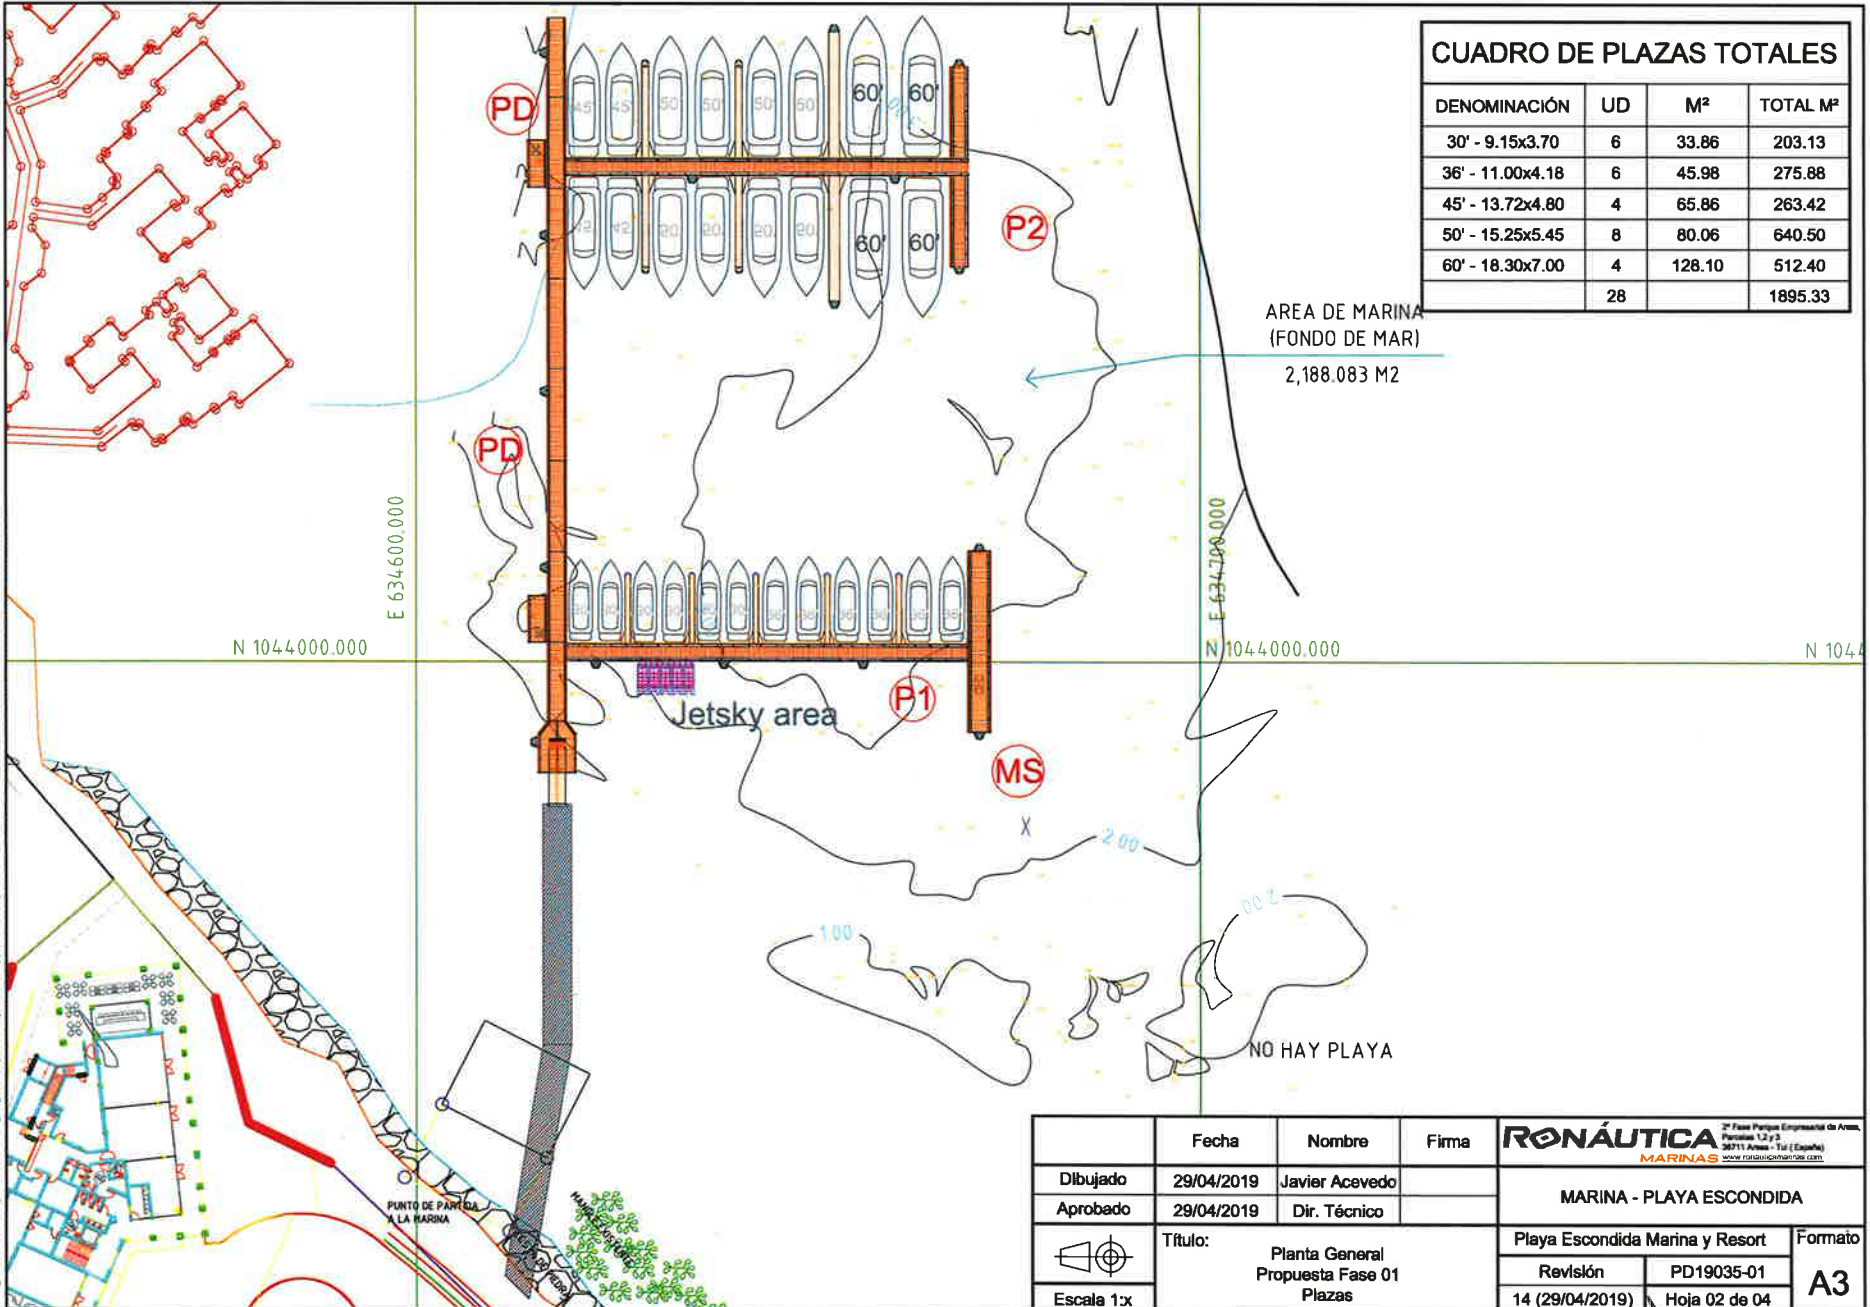

CUADRO DE PLAZAS TOTALES			
DENOMINACIÓN	UD	M²	TOTAL M²
30' - 9.15x3.70	6	33.86	203.13
36' - 11.00x4.18	6	45.98	275.88
45' - 13.72x4.80	4	65.86	263.42
50' - 15.25x5.45	8	80.06	640.50
60' - 18.30x7.00	4	128.10	512.40
	28		1895.33

AREA DE MARINA
 (FONDO DE MAR)
 2,188.083 M2

	Fecha	Nombre	Firma	RONAUTICA <small>2ª Fase Proyecto Empresarial de Área, Parcelas 1,2 y 3, 36711 Área - Tuf (España) www.ronautica.com</small>	
Dibujado	29/04/2019	Javier Acevedo		MARINA - PLAYA ESCONDIDA	
Aprobado	29/04/2019	Dir. Técnico			
 Escala 1:x	Título: Planta General Propuesta Fase 01 Plazas			Playa Escondida Marina y Resort	Formato
				Revisión	PD19035-01
	14 (29/04/2019)	Hoja 02 de 04			